

2021



SKANDIUM

KOE ASUMISEN UUSI TASO.

A 49

MYYNNISSÄ

3H+KT+S

284 800 €

7. kerros

Myyntihinta

88.5 m²

Huoneistoala

Lainaosuus: 356 000 €


Velaton hinta: 640 800 €

Hoitovastike: 302,60 €/kk


Rahoitusvastike: 1 535,25 €/kk

Rahoitusvastike 1.1.2022 alkaen 1535,25EUR/kk.

Loppuvuosi 2021 maksetaan vain korot.

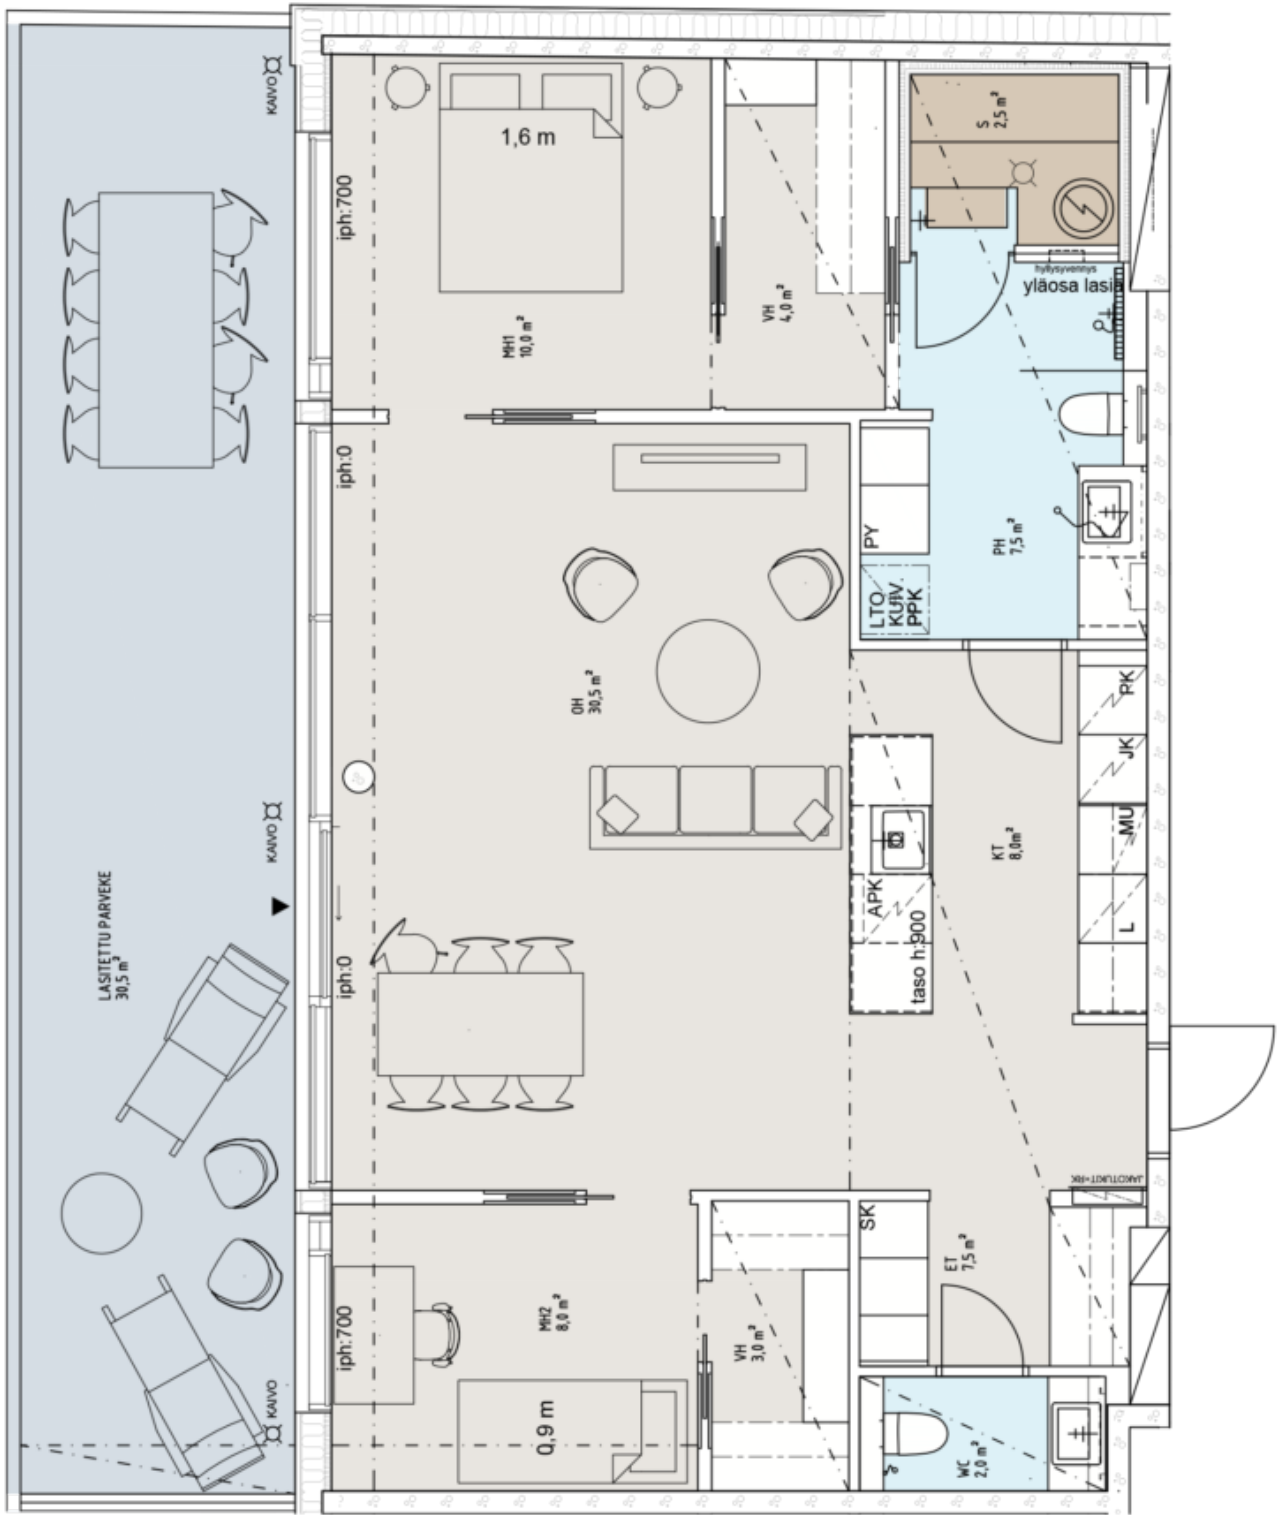

9.10.2018

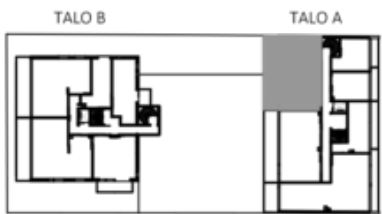

BRAHENKATU



1:50




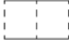

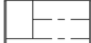
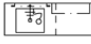
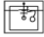
1M

5M














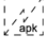

PIIRUSTUSMERKKIEN SELITYKSET








KALUSTEIDEN LYHENTEET

	= hyllykaappi
	= siivouskaappi
	= pyykkikaappi
	= keittiön työtaso ja alapuolista kaapistoa
	= keittiön kaapistoa
	= naulakko liukuovin
	= pesuhuoneen taso ja alapuolinen kalustejako + seinäkaappi + valopeili
	= pesuhuoneen taso ja peilikaappi

LAITTEIDEN LYHENTEET

	= liesi ja uuni
	= liesi, uuni ja mikroaaltouuni
	= astianpesukone
	= jääkaappipakastin
	= jääkaappi
	= pakastin
	= mikroaaltouuni yläkaapissa
	= kiuas
	= tulo- ja poistoilmakone (alla pesutornivaraus)
	= tulo- ja poistoilmakone (alla pyykkikaappi ja pesukonevaraus)
	= tulo- ja poistoilmakone
	= pyyhekuivain
	= ryhmäkeskus ja jakotukki

VESIKALUSTEIDEN MERKIT

	= suihku, suihkuseinä ja lattiakaivo
	= suihku, suihkunurkkaus ja lattiakaivo
	= suihku, suihkuseinä ja linjalattiakaivo
	= seinä wc-istuin
	= wc-istuin
	= pesuallas ja bidesuihku
	= keittiön allas
⊕	= pesukonehana tasossa
⊕	= pesukonehana seinällä, hana saunan seinällä

HUONETILOJEN LYHENTEET

OH	olohuone
MH	makuuhuone
KT	keittotila
ET	eteinen
S	sauna
PH	pesuhuone / wc
VH	vaatehuone
KHH	kodinhoituhuone
—	alakattomerkintä

HUONEISTOALAT JA HUONEALAT

Huoneistoala lasketaan huoneistoa ympäröivien seinien mukaan lukuunottamatta hormoneja, kantavia väliseiniä ja pilareita.

Huoneiden pinta-alat lasketaan tilaa ympäröivien seinien mukaan ja ne on ilmoitettu 0,5m² tarkkuudella. Toteutuvat pinta-alat saattavat poiketa vähäisissä määrin suunnitelmissa lasketuista luvuista.